




Lido a nicchia

Scheda tecnica per predisposizione impianto

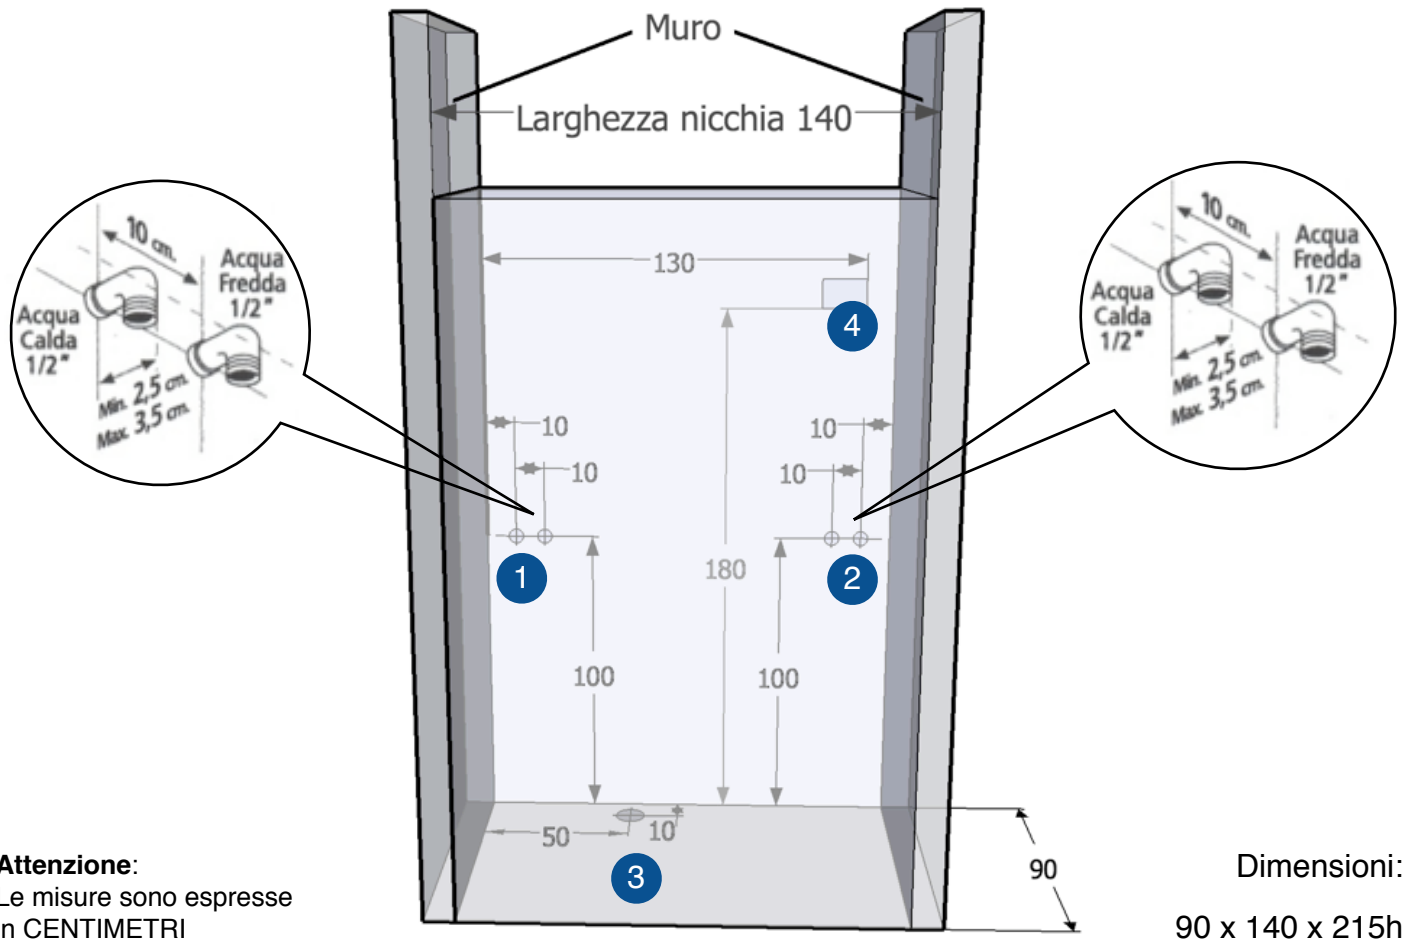

Allacciamento idraulico

1. Prese a filo parete 1/2" acqua calda e fredda.
2. Prese a filo parete 1/2" acqua calda e fredda.
3. Scarico a filo pavimento, manicotto 40mm, del tipo ad innesto con guarnizioni interne.



Allacciamento elettrico

4. Punto arrivo corrente elettrica. Cavo 3x2,5 lungo 2,5 metri, proveniente direttamente da un interruttore differenziale magnetotermico ad alta sensibilità (salvavita) IDn < 10mA.

Alimentazione: 220Vac

Consumo max 1350W (per niagara 1)