




## Lido sx

Scheda tecnica per predisposizione impianto

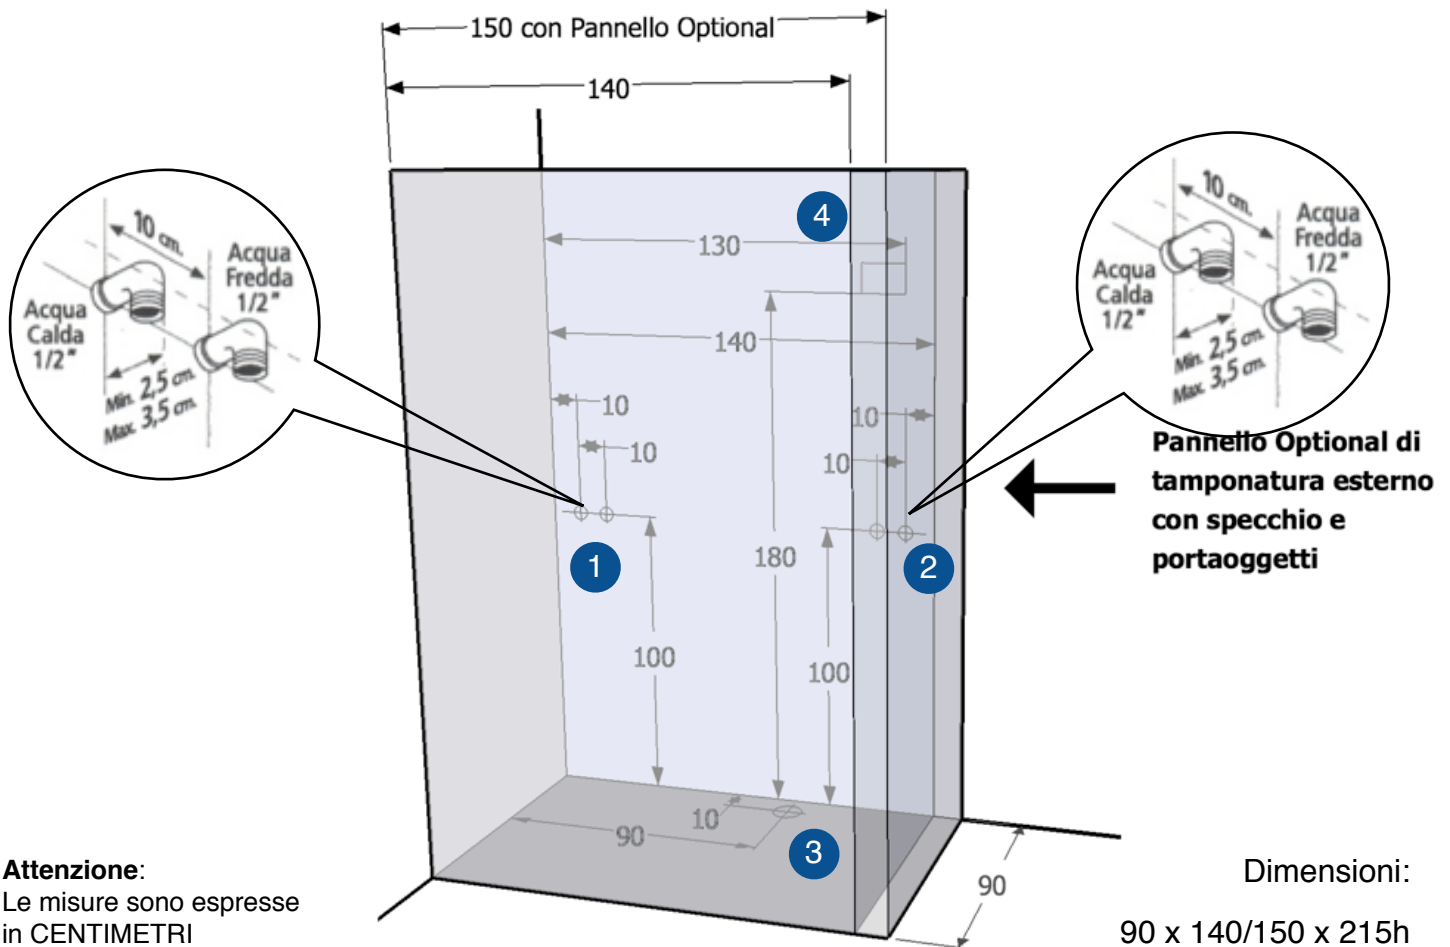

**Attenzione:**  
Le misure sono espresse  
in CENTIMETRI

Dimensioni:

90 x 140/150 x 215h



### Allacciamento idraulico

1. Prese a filo parete 1/2" acqua calda e fredda.
2. Prese a filo parete 1/2" acqua calda e fredda.
3. Scarico a filo pavimento, manicotto 40mm, del tipo ad innesto con guarnizioni interne.



### Allacciamento elettrico

4. Punto arrivo corrente elettrica. Cavo 3x2,5 lungo 2,5 metri, proveniente direttamente da un interruttore differenziale magnetotermico ad alta sensibilità (salvavita) IDn < 10mA.

Alimentazione: 220Vac

Consumo max 1350W (per niagara 1)